



PARIS^{EXPO} PORTE DE VERSAILLES

un site  VIPARIS

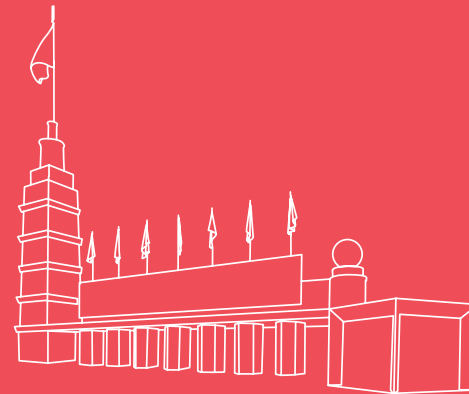

DÉTAILS TECHNIQUES
PAVILLON 5
*TECHNICAL DETAILS
PAVILION 5*

Plan du site Venue Floor Plan

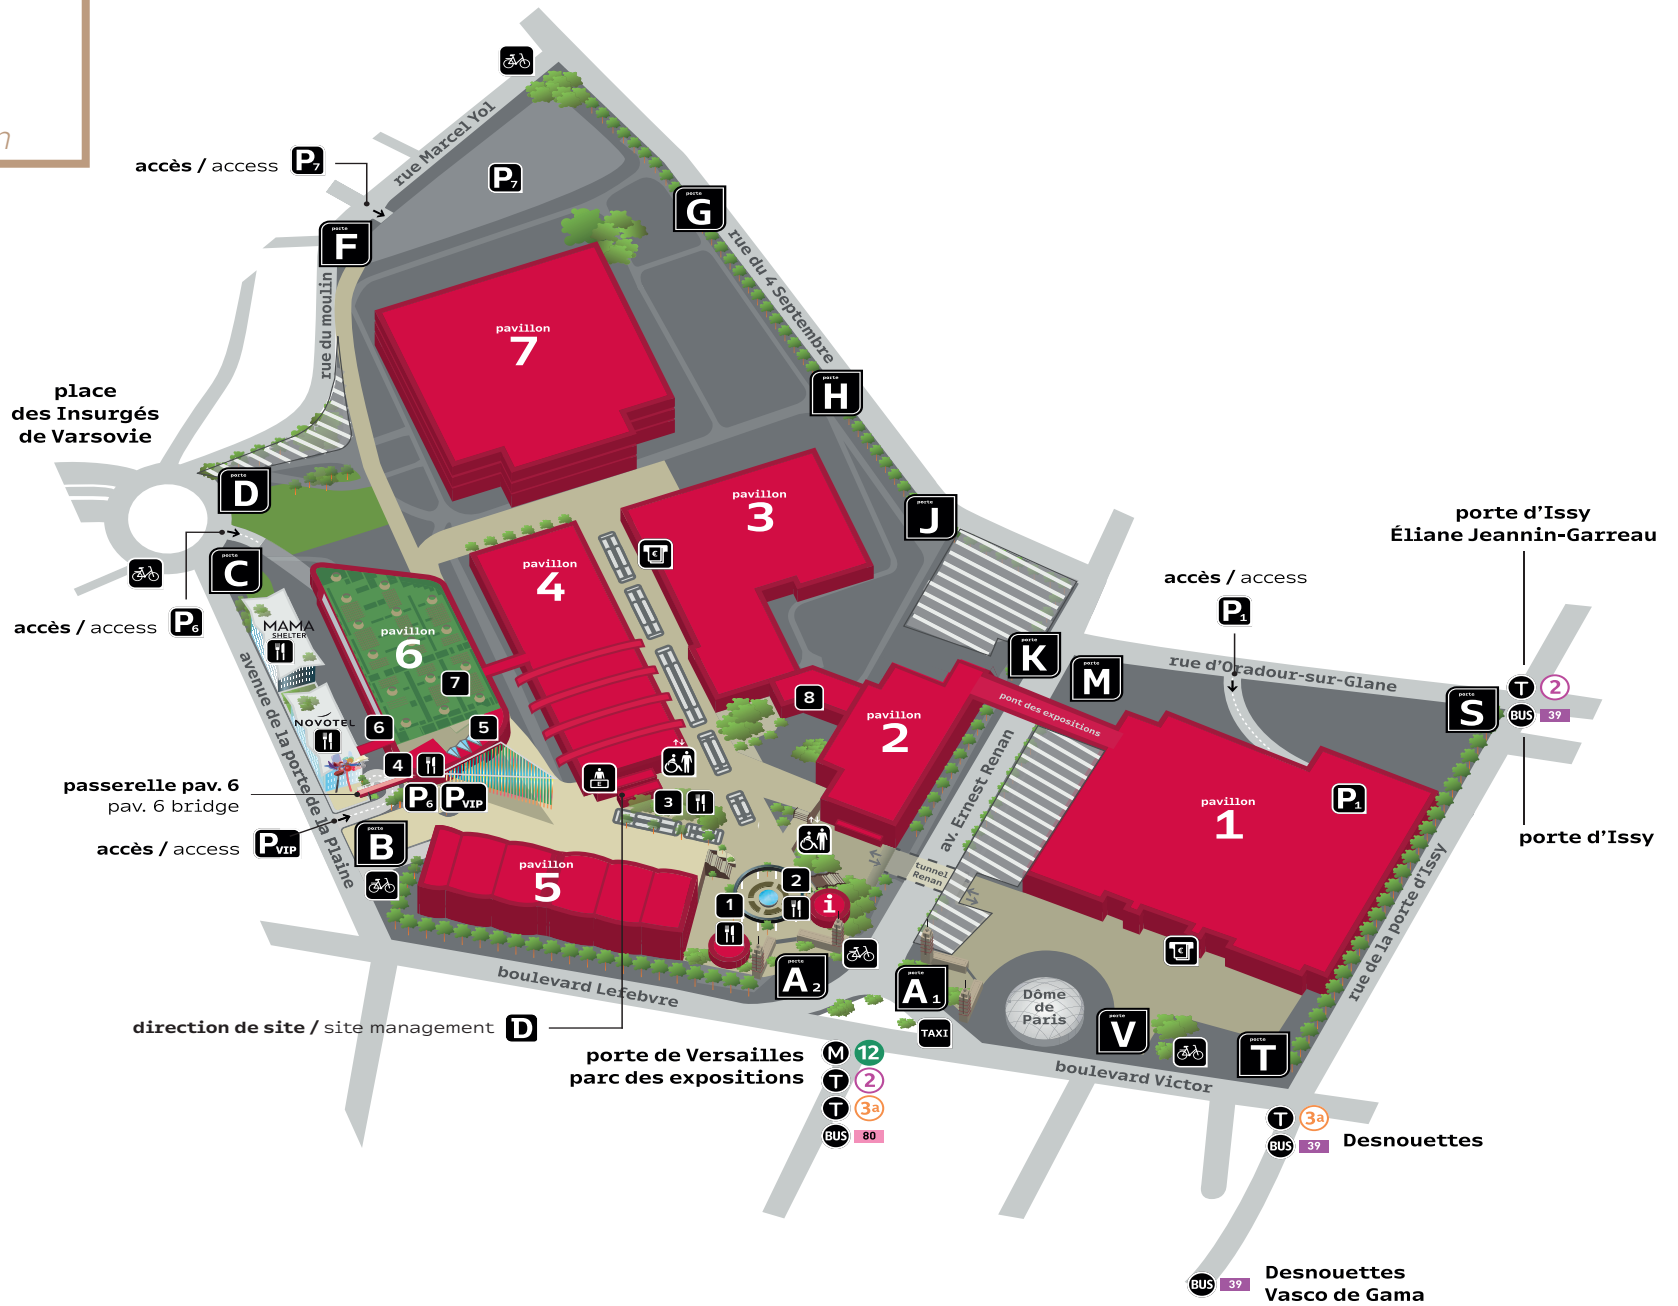

entrées / sorties
entrances / exits

- A1 porte A1, gate A1,
- A2 porte A2, gate A2,
- B porte B, gate B,
- V porte V, gate V,

services sur le site
services

- ascenseur lift
- distributeur cashpoint
- service exposants exhibitors service
- direction de site site management
- parking car park

transports
transports

- M métro subway
- BUS bus
- T tramway
- TAXI taxi
- station vélib' vélo point

hub des services

- service exposants exhibitors service
- distributeur cashpoint
- toilettes toilets
- espace bébé baby lounge
- RELAY presse et tabac


1a restauration
food and drink

- 1 PAUL Café de l'association
- 2 monop'daily
- 3 M
- 4 LE PERCHOIR Porte de Versailles

espaces divers
other

- 5 LA SERRE
- 6 les carrés parisiens
- 7 ferme urbaine
- 8 FRENCH EVENT BOOSTER
- zone travaux work area

PAVILLON 5 - PLAN / PAVILION 5 - FLOOR PLAN

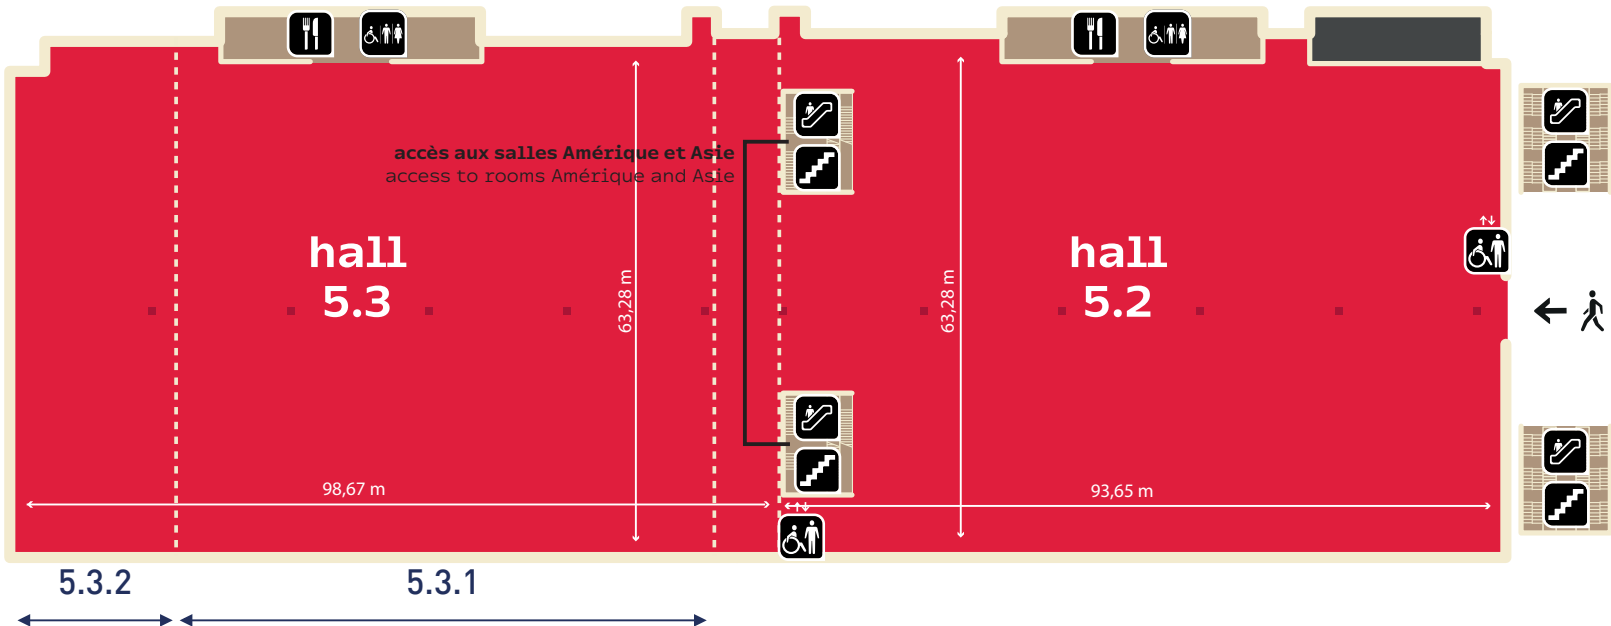


PAVILLON 5 - DÉTAILS TECHNIQUES / PAVILION 5 - TECHNICAL DETAILS

CARACTÉRISTIQUES TECHNIQUES - TECHNICAL FEATURES		PAVILLON 5	HALL 5.1	HALL 5.2	HALL 5.3	
surface totale	total floor space	18 257 m² - sqm	5 581 m² - sqm	5 991 m² - sqm	6 685 m² - sqm	
hall d'exposition	exhibition hall	(16 974 m² - sqm)	(5 364 m² - sqm)	(5 739 m² - sqm)	(5 871 m² - sqm)	
locaux annexes	annex premises	(1 283 m² - sqm)	(217 m² - sqm)	(252 m² - sqm)	(814 m² - sqm)	
					HALL 5.3.1	HALL 5.3.2
surface totale	total floor space	18 257 m² - sqm	5 581 m² - sqm	5 991 m² - sqm	5 280 m² - sqm	1 405 m² - sqm
hall d'exposition	exhibition hall	(16 974 m² - sqm)	(5 364 m² - sqm)	(5 739 m² - sqm)	(4 466 m² - sqm)	(1 405 m² - sqm)
locaux annexes	annex premises	(1 283 m² - sqm)	(217 m² - sqm)	(252 m² - sqm)	(814 m² - sqm)	(0 m² - sqm)
					HALL 5.3	
longueur maximale	maximum length		84,2 m	93,65 m	98,67 m	
largeur maximale	maximum width		65,70 m	63,28 m	63,28 m	
hauteur sous plafond point le plus haut	maximum floor to ceiling height		8,35 m	9,85 m	9,85 m	
hauteur sous plafond point le plus bas	minimum floor to ceiling height		8 m	9,10 m	9,10 m	
					HALL 5.3.1	HALL 5.3.2
longueur maximale	maximum length				77,50 m	21,17 m
largeur maximale	maximum width				63,28 m	
hauteur sous plafond point le plus haut	maximum floor to ceiling height				9,85 m	
hauteur sous plafond point le plus bas	minimum floor to ceiling height				9,10 m	
point d'accroche	rigging point	80 kg par point sur une trame de 3 x 3 m (au-delà nous consulter) - 80 kg per rigging point on a 3 x 3 m grid (higher loads on request)				
charge au sol maximale	maximum floor load	1,2 t/m² pour une surface de 30 m², 0,96 t/m² pour une surface en dessous de 30 m² - 1,2 t/sqm for a surface of 30 sqm, 0.96 T for a surface less 30 sqm				
charge au sol dynamique maximum	maximum dynamic loading weight	10 t/essieu - 10 t/axle				
charge de poinçonnement maximale	maximum puncture load	6 t/surface de 20 cm de diamètre - 6 t/20 cm diameter surface				
revêtement au sol	floor covering	béton - concrete				
revêtement mural	wall covering	béton et bardage en bois - concrete and wood panels				
livraison (accès poids lourd)	delivery (lorry access)	hall accessibles de plain-pied - ground level access				
dimensions des portes d'accès (h x l)	access door dimensions (h x w)	5 portes d'accès de 5,75 m à 1 de 5,95 m de hauteur - 5 logistic doors of 5.75 m to 5.95 m high				
accès PMR	PRM access	oui - yes				
PRESTATIONS TECHNIQUES - TECHNICAL SERVICES						
puissance électrique disponible	power output available	250 Kw par coffret maximum - 250 kw power per supply box				
connexion internet filaire	wired internet connection	2 accès 10 Gbps actif/actif (protocole BGP4) - 2 active/active 10 Gbps accesses (BGP4 protocol)				
ligne téléphonique	telephone line	analogique - RNIS - pas de téléphonie sur IP - analogic - ISDN - no telephone over IP				
arrivée et évacuation d'eau	water inlet and outlet	oui - yes				
air comprimé	compressed air	oui - yes				
arrivée des fluides	mains connections	caniveaux techniques tous les 5,71 m - technical ducts every 5.71 m				
sonorisation générale	public address system	oui - yes				

PAVILLON 5 - DÉTAILS TECHNIQUES / PAVILION 5 - TECHNICAL DETAILS


AMÉNAGEMENT DES ESPACES - SPACES SET UP						
restauration	food and beverage	3 bars	1 bar	1 bar	1 bar	-
toilettes	toilets	4 blocs toilettes 4 toilets blocs	2 blocs toilettes 2 toilets blocs	1 bloc toilettes 1 toilets bloc	1 bloc toilettes 1 toilets bloc	-
éclairage général	general lighting	lampes fluorescentes - fluorescent lamps				
lumière du jour	daylight	oui - yes				
confort thermique	thermal comfort	chauffage ou rafraîchissement - heating or cooling				
SÉCURITÉ - SAFETY						
dégagements	exit aisles	43 sorties 192 UP - 43 exits 192 PU				
sécurité incendie	fire safety	poste général de sécurité situé près du hall 5, sprinklers, robinets d'incendie armés et rideau d'eau dans les halls venue safety station located near hall 5, sprinklers, hydrants and water curtains in the halls				
éclairage de sécurité	emergency lighting	éclairage et panneaux signalétique - lighting and signage				
sonorisation de sécurité	emergency public address	oui - yes				
PARTICULARITÉS DU HALL - HALL SPECIFIC FEATURES						
2 salles de réunion avec cloisons mobiles (4 salles au total) salle Amérique accessible de plain-pied au niveau du Hall 5.1 et salle Asie à l'entresol, accessible par escaliers et escalators du Hall 5.1 et du Hall 5.2 il existe une cloison de séparation entre les Halls 5.2 et 5.3. Cloison toute hauteur mais non isophonique -						
2 meeting rooms with movable partitions (4 rooms in total) room Amérique accessible at ground level in Hall 5.1 / room Asie on the mezzanine floor, accessible by stairs and escalators from Hall 5.1 and Hall 5.2 there is a partition between Halls 5.2 and 5.3. Full height partition but not soundproof						

PAVILLON 5 - SALLES DE RÉUNION / PAVILION 5 - MEETING ROOMS

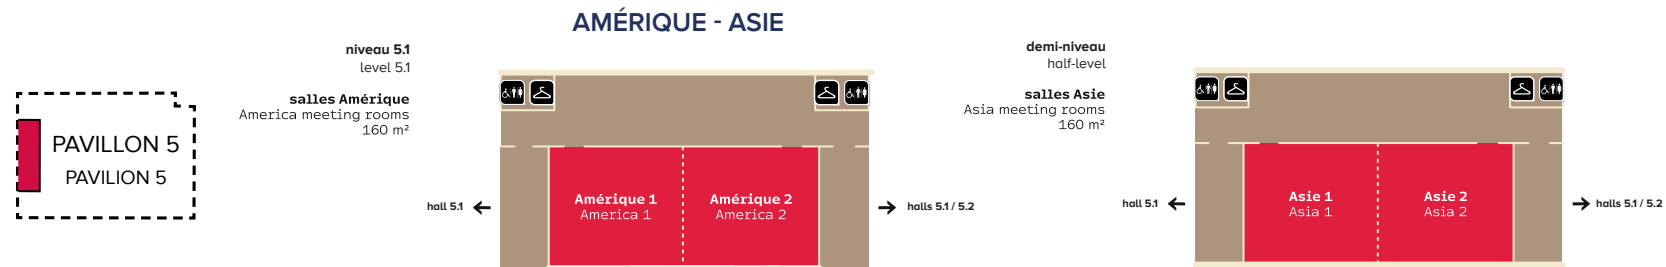

CARACTÉRISTIQUES TECHNIQUES TECHNICAL FEATURES	AMÉRIQUE	AMÉRIQUE 1	AMÉRIQUE 2	ASIE	ASIE 1	ASIE 2
surface totale - total floor space	160 m² - sqm	80 m² - sqm	80 m² - sqm	160 m² - sqm	80 m² - sqm	80 m² - sqm
longueur - length	8,3 m	8,3 m	8,3 m	8,3 m	8,3 m	8,3 m
largeur - width	18,7 m	9,15 m	9,4 m	18,7 m	9,3 m	9,3 m
hauteur sous plafond point le plus haut maximum floor to ceiling height	3,65 m			3,7 m		
restauration possible dans l'espace catering facility in the room	oui en restauration froide uniquement - yes cold catering only					
revêtement mural - wall cladding	bois - wood					
revêtement au sol - flooring	moquette - carpet					
vestiaire - cloakroom	2					
puissance électrique répartie sur l'ensemble des prises power outputs divided between all the wall	0,60 kw					
téléphonie - telephony	prestation optionnelle payante - optional additional service					
connexion internet / fibre optique Internet connection / optical fibre	prestation optionnelle payante - optional additional service					
nombre de prises électriques 2 x 10/16 A +T (mono) number of power plugs 2 x 10/16 A +T (single)	13			12		
augmentation de puissance - upgrade power	20 kw par salle					
dimension des portes (h x l) - door dimensions (h x l)	2,03 x 1,44 m			1,99 x 1,76 m		
dimensions ascenseurs / monte charge (p x h x l) goods lift dimensions (d x h x w)	plain pied - single storey hall Ground level»			1 x 1,50 m		
charge maximale ascenseurs/monte charge maximum load lift /goods lift	360 kg					
ÉQUIPEMENT DE LA SALLE ROOM EQUIPMENT						
taille de l'écran fixe - fixed screen size	2,80 x 2 m					

PAVILLON 5 - TERRASSES LOGISTIQUES / PAVILION 5 - LOGISTICAL TERRACES

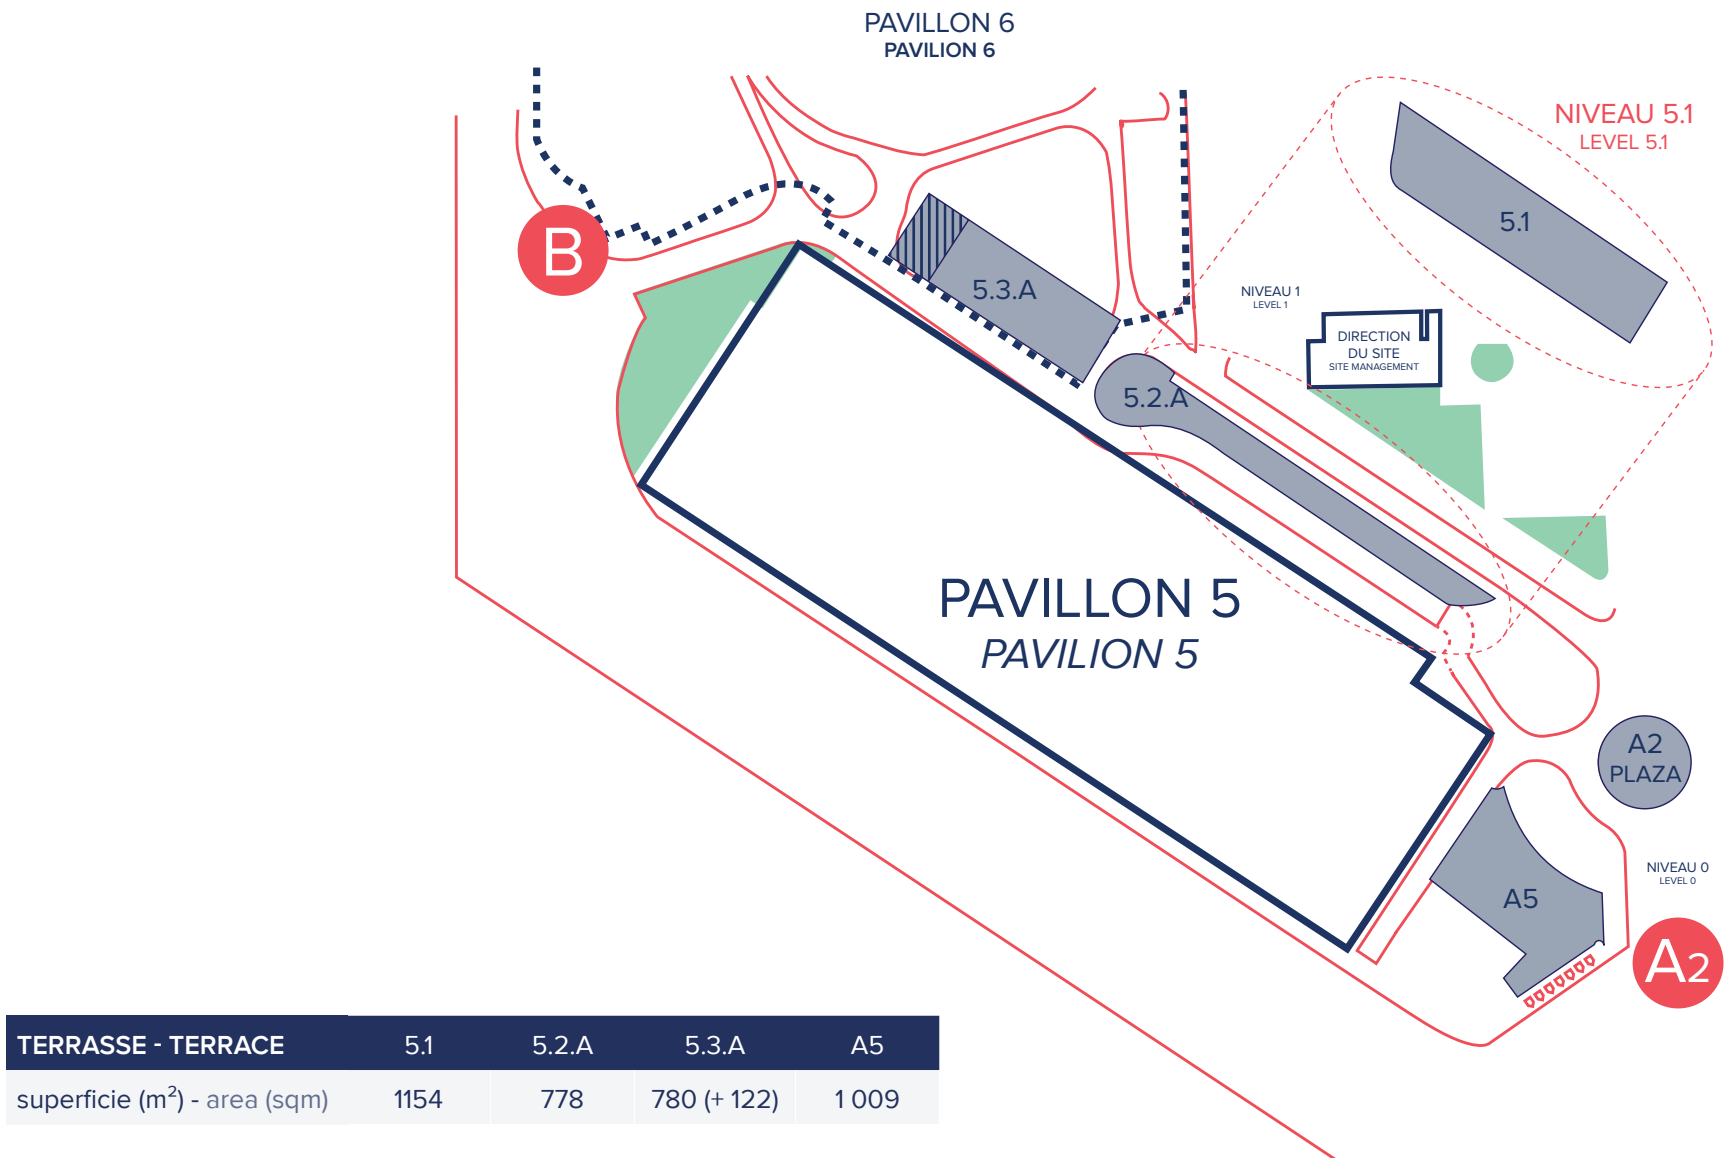

Contact

PARIS EXPO PORTE DE VERSAILLES

1 place de la Porte de Versailles

75015 Paris

+33 (0)1 40 68 22 22

commercial@viparis.com

PARIS EXPO
PORTE DE VERSAILLES
un site  VIPARIS

